


ASFALT KAPLAMA BOYASI
600 MİC.(KURU FİLİM KALINLIĞI)

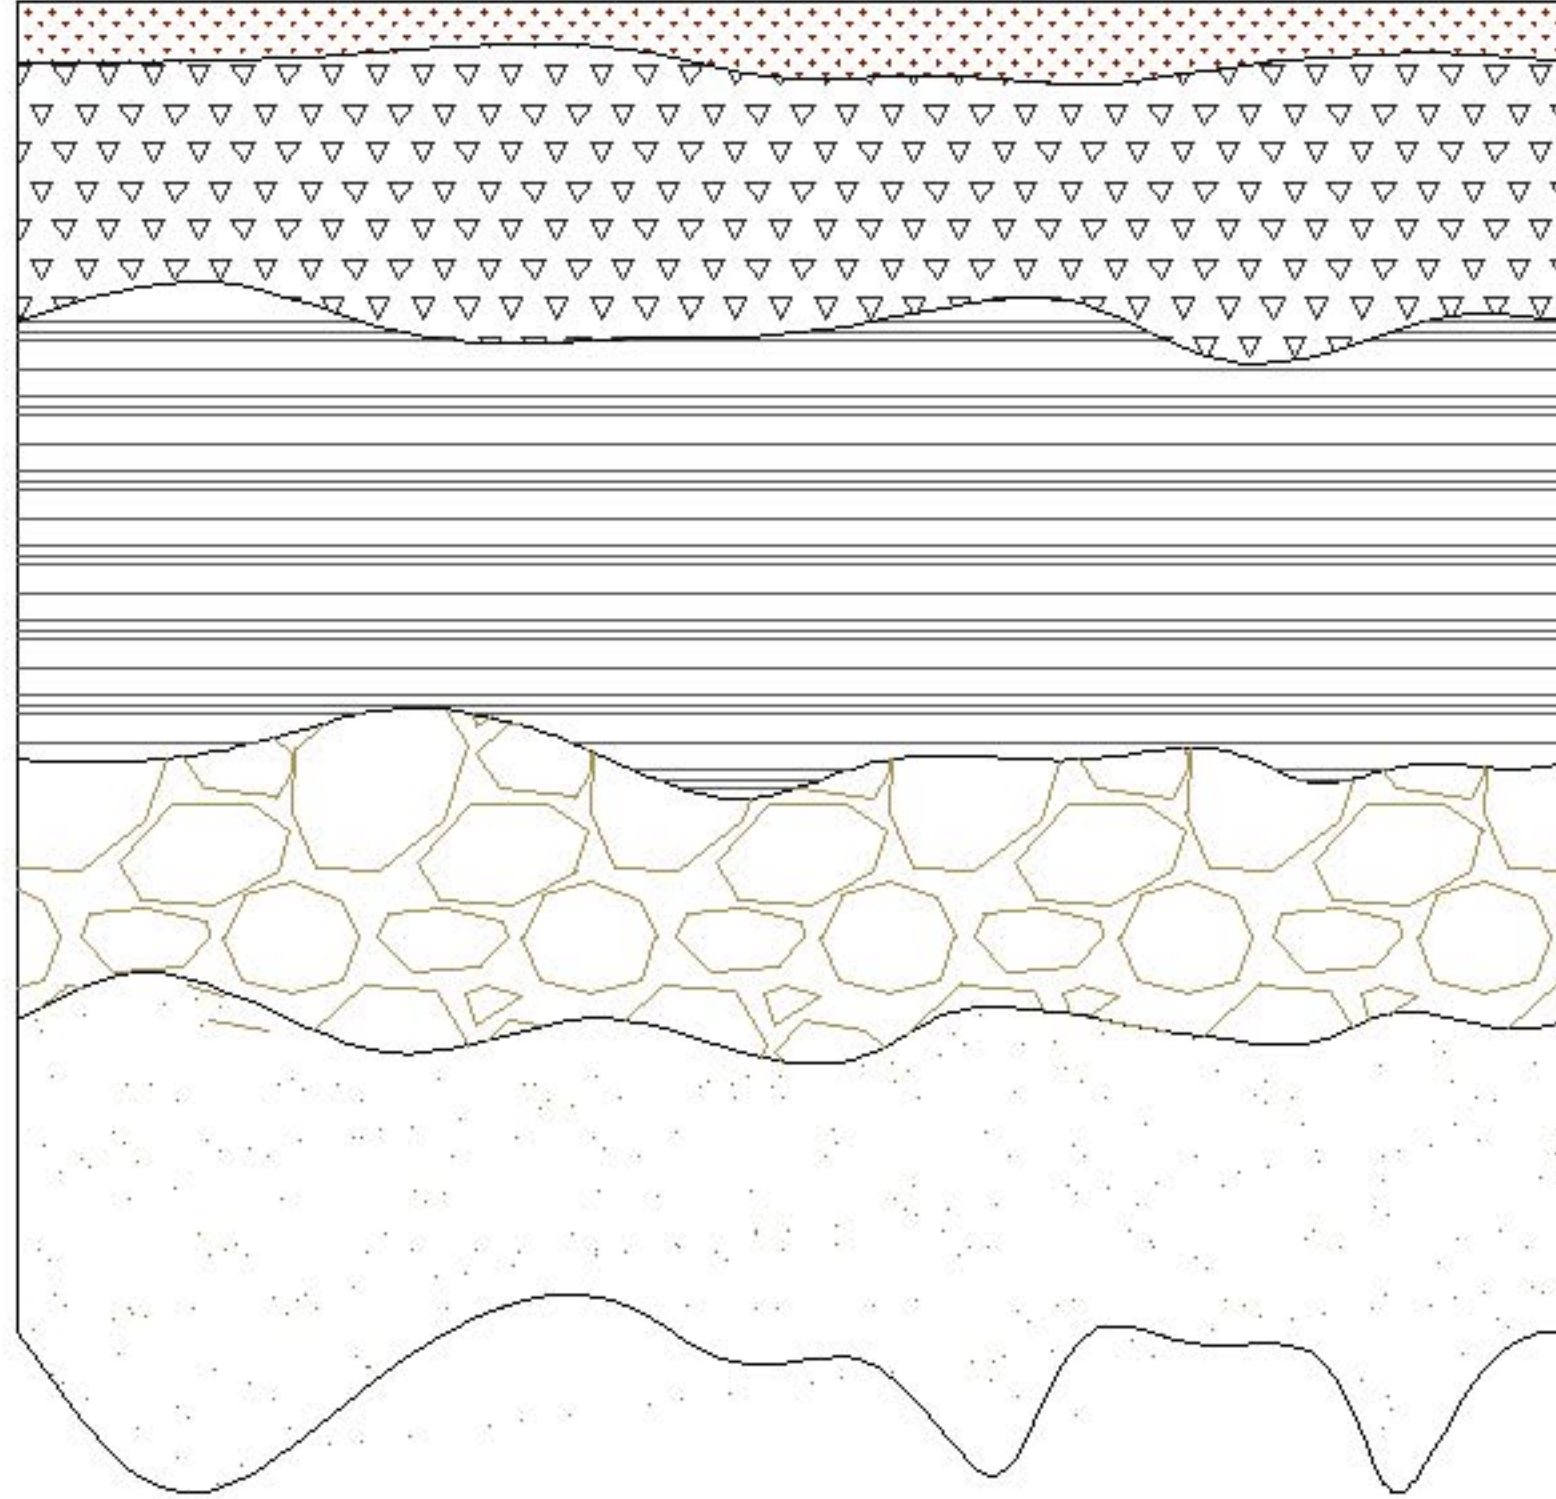

TİP-0 ASFALT
4-5 CM(SIKIŞMIŞ)

TEK TECHİZATLI HASIR
ÇELİK C18/C20 BETON
10 CM

PLENTMİKS MALZEME
5 CM(SIKIŞMIŞ)

TOPRAK ZEMİN