


ASFALT KAPLAMA BOYASI
600 MİC.(KURU FILİM KALINLIĞI)

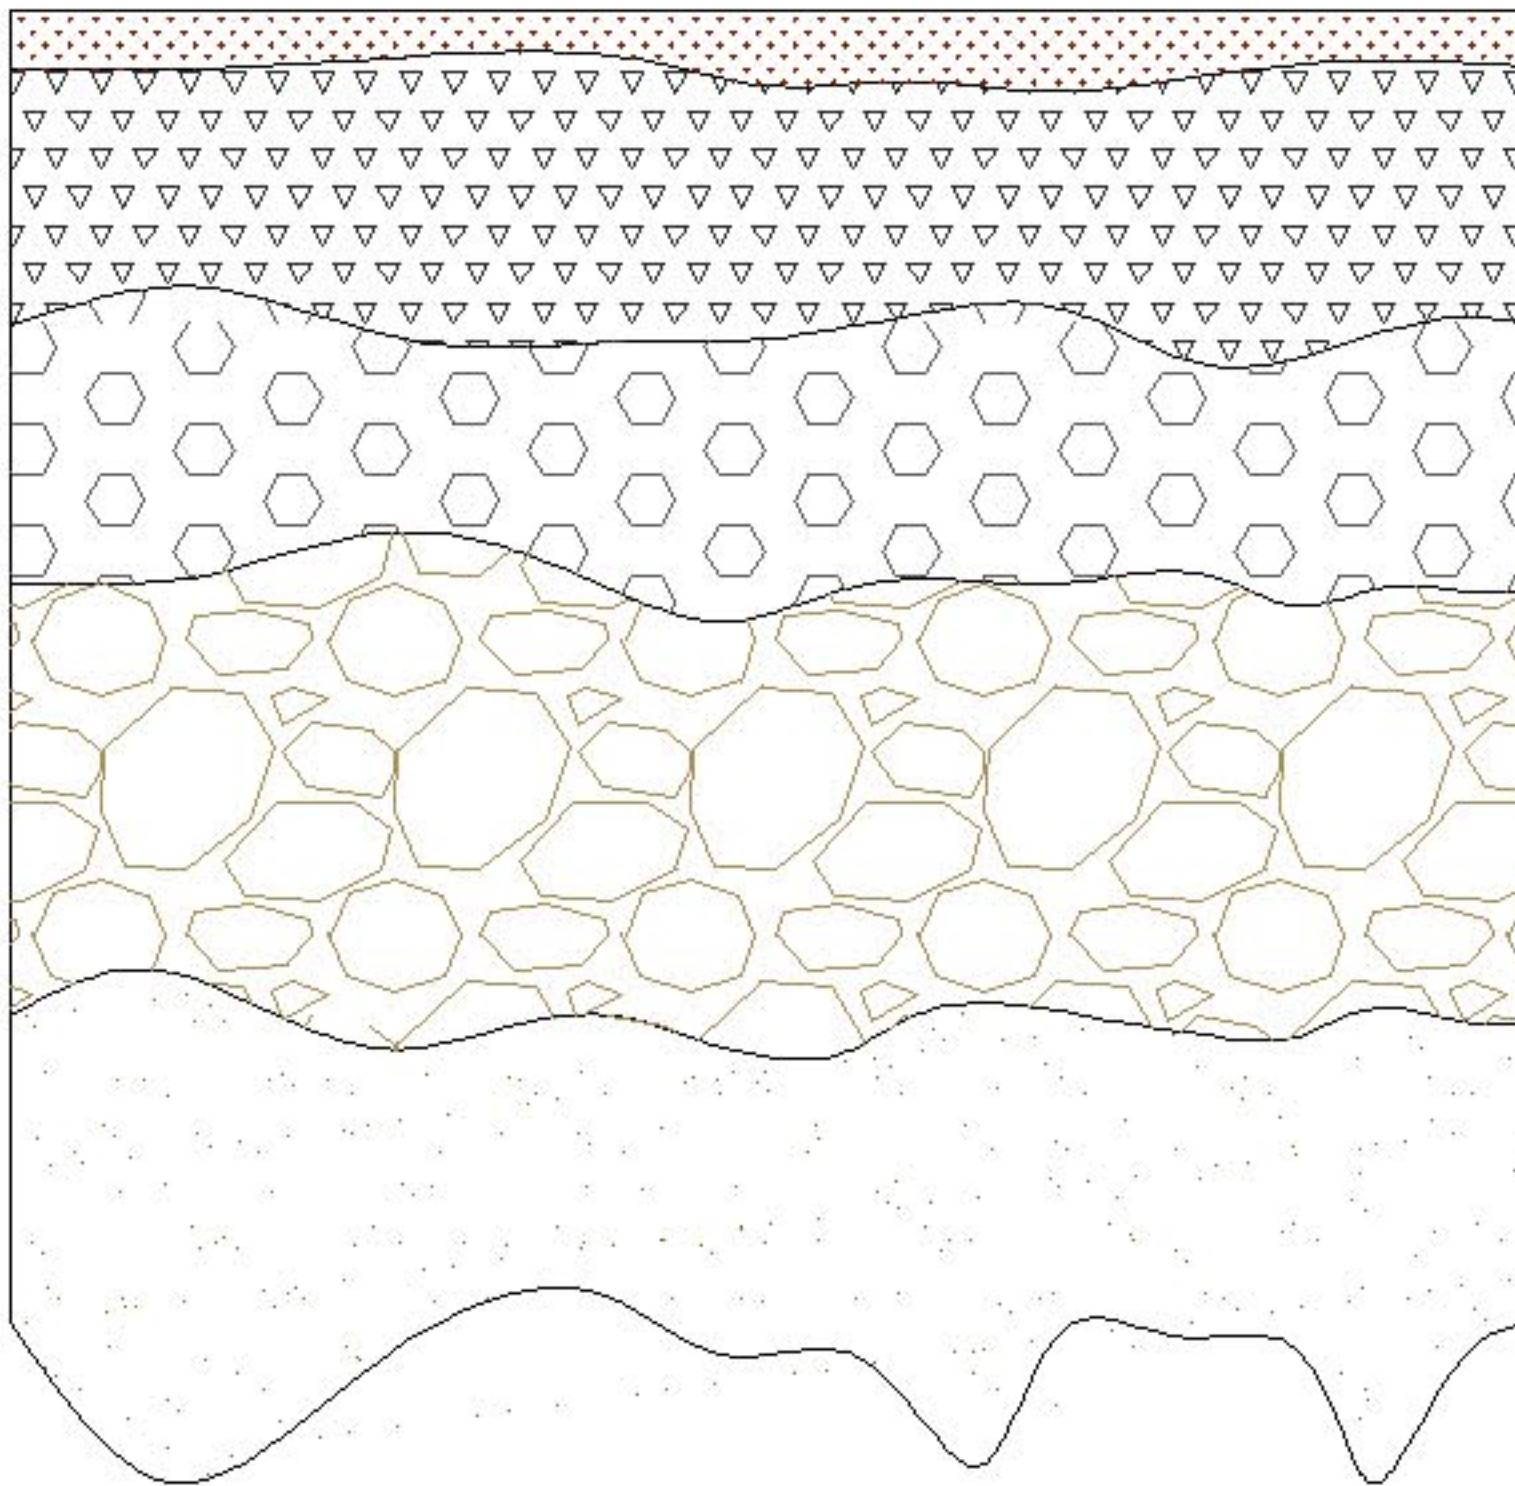

TİP-0 ASFALT
4-5 CM(SIKIŞMIŞ)

BİNDER ASFALT
5 CM(SIKIŞMIŞ)

PLENTMİKS MALZEME
10 CM(SIKIŞMIŞ)

TOPRAK ZEMİN